

HOTARÂRE

Privind atribuirea in folosinta , cu titlu gratuit către Societatea națională de Transport Gaze Naturale “ TRANSGAZ S.A Mediaș a terenurilor apartinand domeniului public al comunei Almăj , In suprafată totala de 32 mp situat in Com Almaj , Sat Bogea nr cadastral 31717

Consiliul local al comunei Almăj , Jud Dolj , intrunit in sedintă la data de.....

Având in vedere:

- referatul de aprobare inregistrat sub nr.....al primarului comunei Almaj referitor la proiectul de hotarare privind atribuirea in folosinta , cu titlu gratuit către Societatea națională de Transport Gaze Naturale “ TRANSGAZ S.A. Mediaș a terenurilor apartinand domeniului public al comunei Almăj , In suprafată totala de 32 mp. mp situat in Com Almaj , Sat Bogea nr cadastral 31717
- raportul de specialitate comun al secretarului general al comunei Almăj si al reponsabilului urbanism inregistrat sub nr.

-avizele comisiilor de specialitate ale Consiliului Local al Comunei Almăj

In conformitate cu :

- art 109 , art 113 , art 130 alin 2 lit h din Legea nr. 123/2012 a energiei electrice si a gazelor naturale cu modificarile si complerarile ulterioare
- art 874 alin (1) din Legea nr. 287/2009 –Codul Civil , republicată cu modificarile si completarile ulterioare
- art 297 alin.1 lit. d) , art 349-352 din OUG 57/2019 privind Codul Administrativ cu modificarile si completarile ulterioare

in temeiul art . 129 alin 2. Lit.c) coroborat cu alin. 6 lit .a) , precum si ale art 196 alin.1 lit .a) din OUG 57/2019 privind codul administrativ cu mdificarile si completarile ulterioare

HOTĂRĂȘTE

Art.1 Se aprobă atribuirea in folosintă cu titlu gratuit către Societatea națională de Transport Gaze Naturale “ TRANSGAZ S.A Mediaș a terenurilor apartinand domeniului public al comunei Almăj , in suprafată de 32 mp situate in Com Almaj , Sat Bogea , CF 31717 conform anexei nr. 1 la prezenta hotărâre , in vederea amplasării “imprejmuire robineti de racord” pe intreaga durată de existență a instalației .



Art 2 Se imputerniceste Primarul Comunei Almăj , să incheie si să semneze contractul de folosinta gratuită prevazut in anexa 2 la prezenta hotarare

Art 3. Primarul comunei Almăj , jud. Dolj prin aparatul de specialitate si Societatea Natională de Transport gaze Naturale “ TRANSGAZ “S.A Medias vor duce la indeplinire prevederile prezentei Hotarari

Initiator
Primar
Tamboi Mariana

Avizat
Secretar general
Cărăvan Lucian

Proiect Anexa HCL

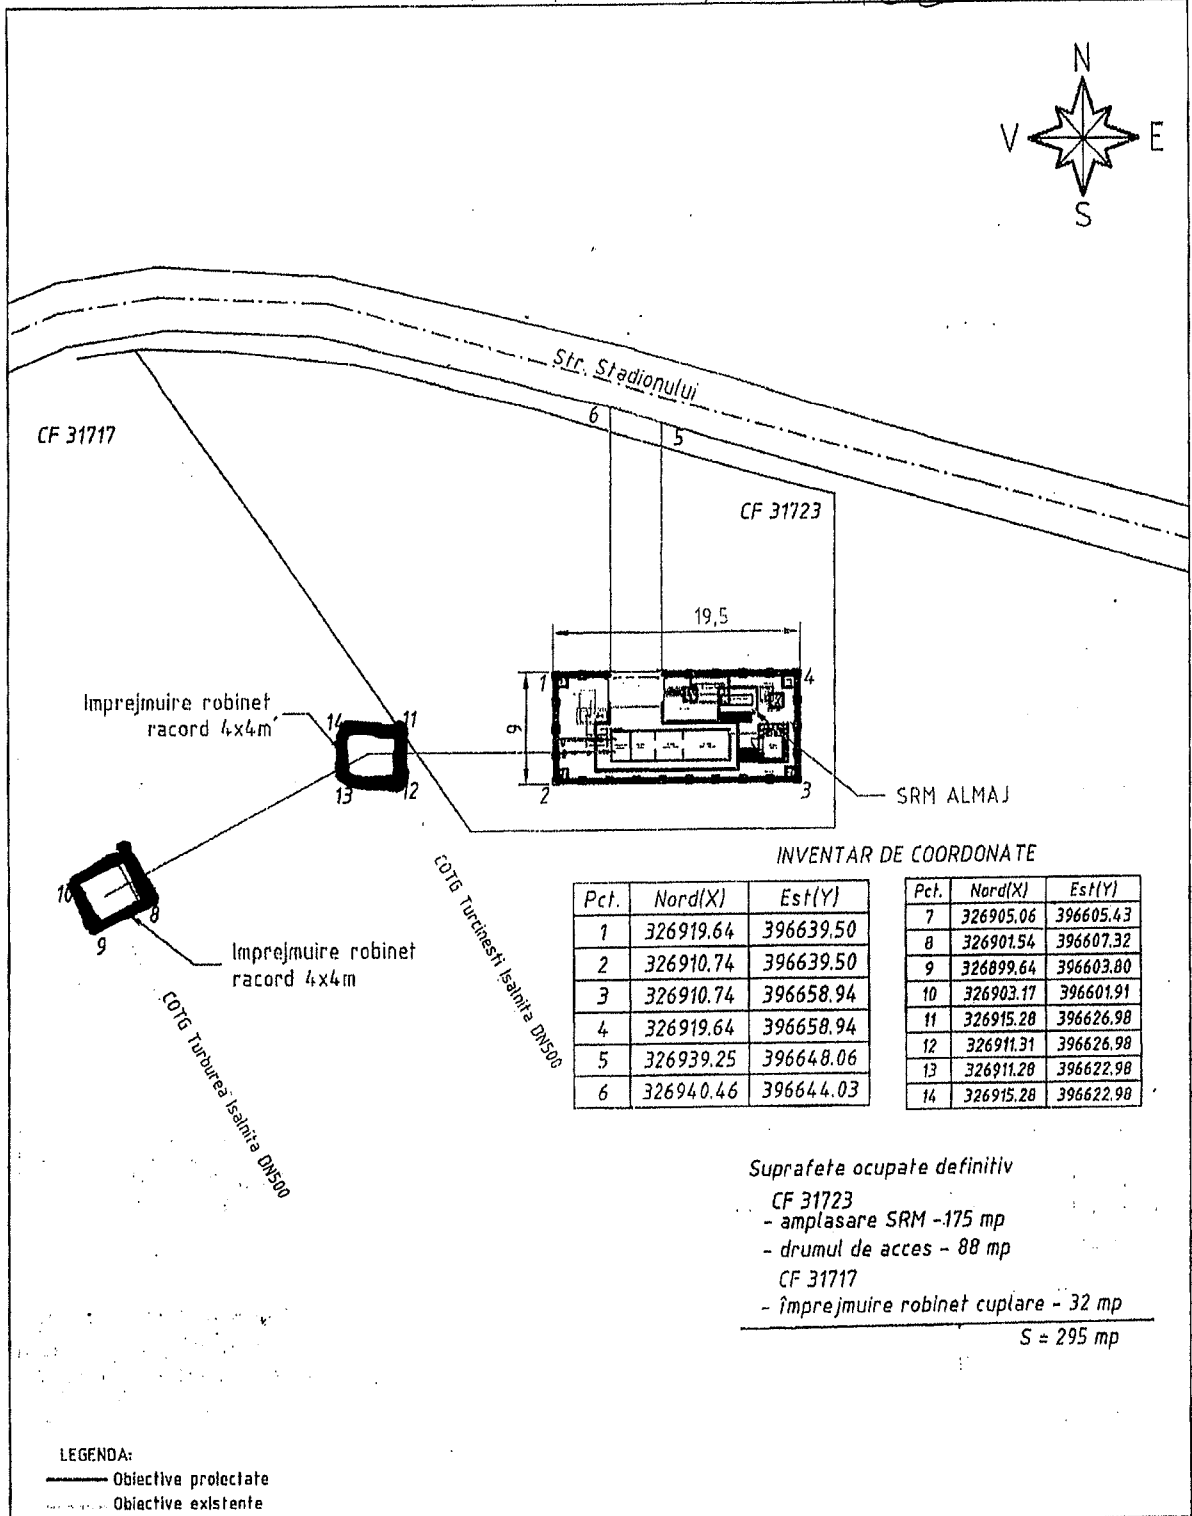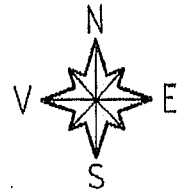

DEPARTAMENTUL PROIECTARE SI CERCETARE

RACORD SI SRMP ALMAJ,
jud. DOLJ

PT
TG_RCD_
10051/2022

Proiectat	ing.Paucean Vasile		Scara 1:500
Desenat	ing.Paucean Vasile		
Verificat	ing.Paucean Vasile		
Sef proiect	ing.Fodor Andrei		Data:
Aprobat	ing.Albu Sabin		2022

PLAN DE SITUATIE

Desen: TG_RCD_10051-I-02

A4